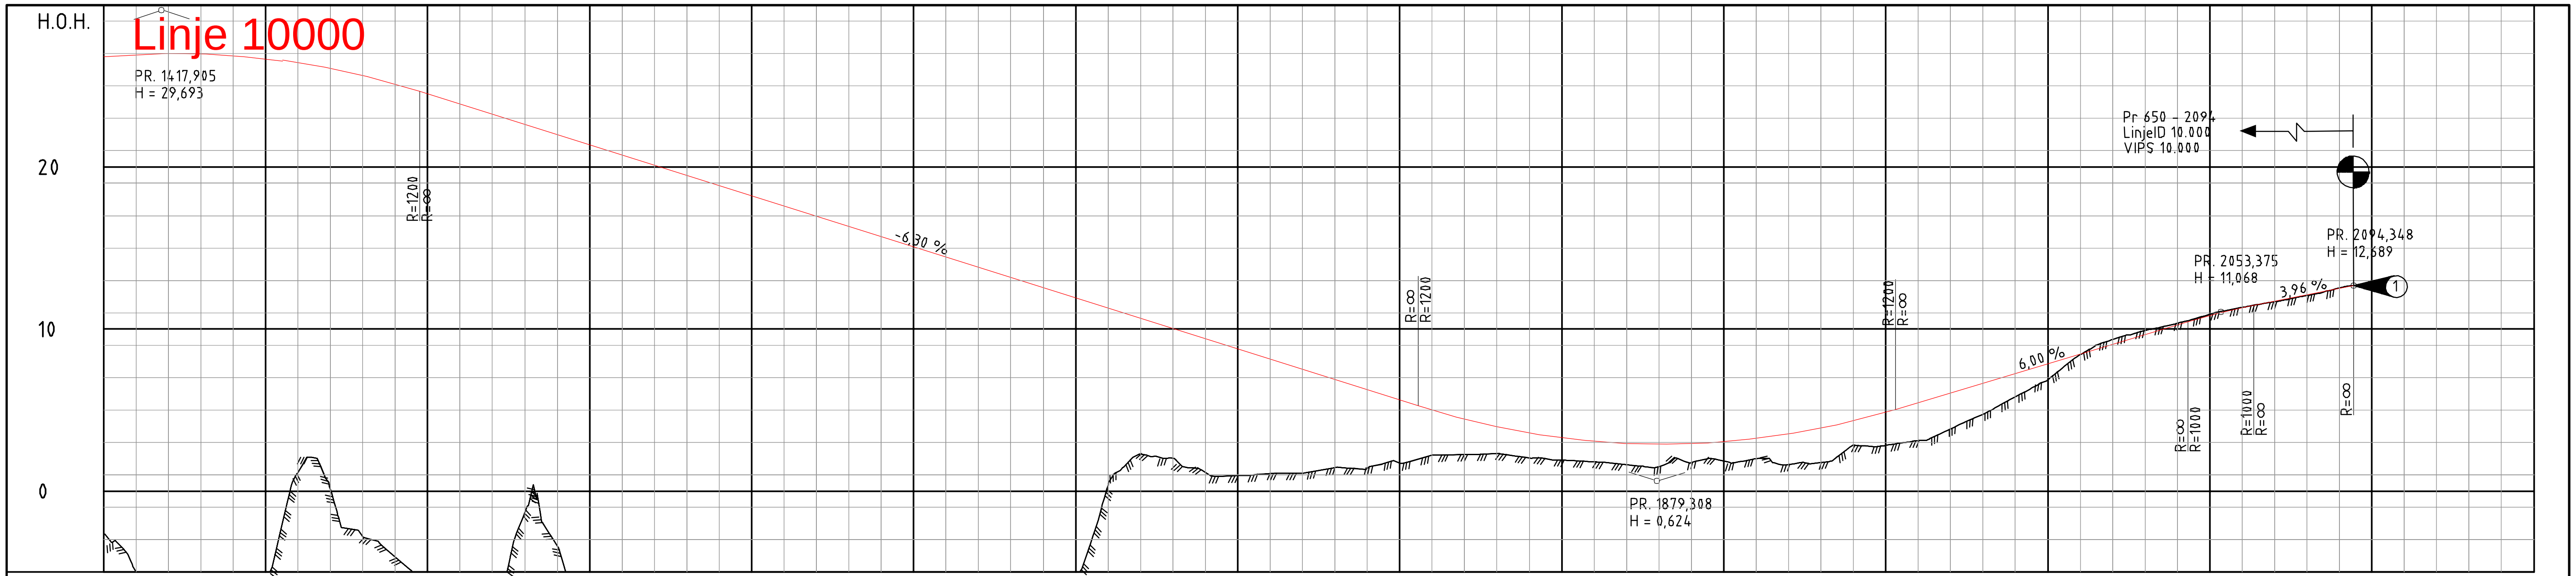

PROFIL NR.	PROFIL H.	TERRENG H.
1400	26,85	-2,65
1410	26,99	-5,01
1420	27,05	-6,85
1430	27,02	-6,73
1440	26,92	-6,61
1450	26,72	-5,54
1460	26,45	1,15
1470	26,09	0,14
1480	25,65	-2,80
1490	25,13	-4,08
1500	24,52	-5,83
1510	23,89	-7,26
1520	23,26	-7,90
1530	22,63	-1,31
1540	22,00	-3,36
1550	21,37	-8,20
1560	20,74	-8,45
1570	20,11	-8,29
1580	19,48	-8,31
1590	18,85	-8,27
1600	18,22	-7,99
1610	17,59	-8,16
1620	16,96	-8,39
1630	16,33	-8,39
1640	15,70	-8,43
1650	15,07	-8,43
1660	14,44	-8,20
1670	13,81	-7,74
1680	13,18	-7,26
1690	12,55	-6,65
1700	11,92	-5,32
1710	11,29	0,39
1720	10,66	2,29
1730	10,03	2,03
1740	9,40	1,16
1750	8,77	0,95
1760	8,14	1,08
1770	7,51	1,10
1780	6,88	1,45
1790	6,25	1,41
1800	5,62	1,74
1810	5,00	2,21
1820	4,45	2,26
1830	3,98	2,31
1840	3,59	2,05
1850	3,29	1,92
1860	3,08	1,80
1870	2,94	1,63
1880	2,89	1,51
1890	2,92	1,76
1900	3,04	1,85
1910	3,24	2,00
1920	3,52	1,64
1930	3,89	1,77
1940	4,34	2,83
1950	4,87	2,82
1960	5,47	3,12
1970	6,07	3,84
1980	6,67	4,75
1990	7,27	5,81
2000	7,87	6,88
2010	8,47	8,42
2020	9,07	9,37
2030	9,67	9,91
2040	10,27	10,36
2050	10,84	10,92
2060	11,32	11,34
2070	11,73	11,68
2080	12,12	12,07
2090	12,52	12,54
	12,69	

HOR.KURV.: R=∞; A=120; R=300; R=-20; R=∞

BREDDEUTV.

TVERRFALL — H.kj.b.k. / - - - V.kj.b.k.: 3,0%; 3,0%; 3,0%; 6,0%; 6,0%; 0,0%; 0,0%

OVERBYGN.T.: 63CM

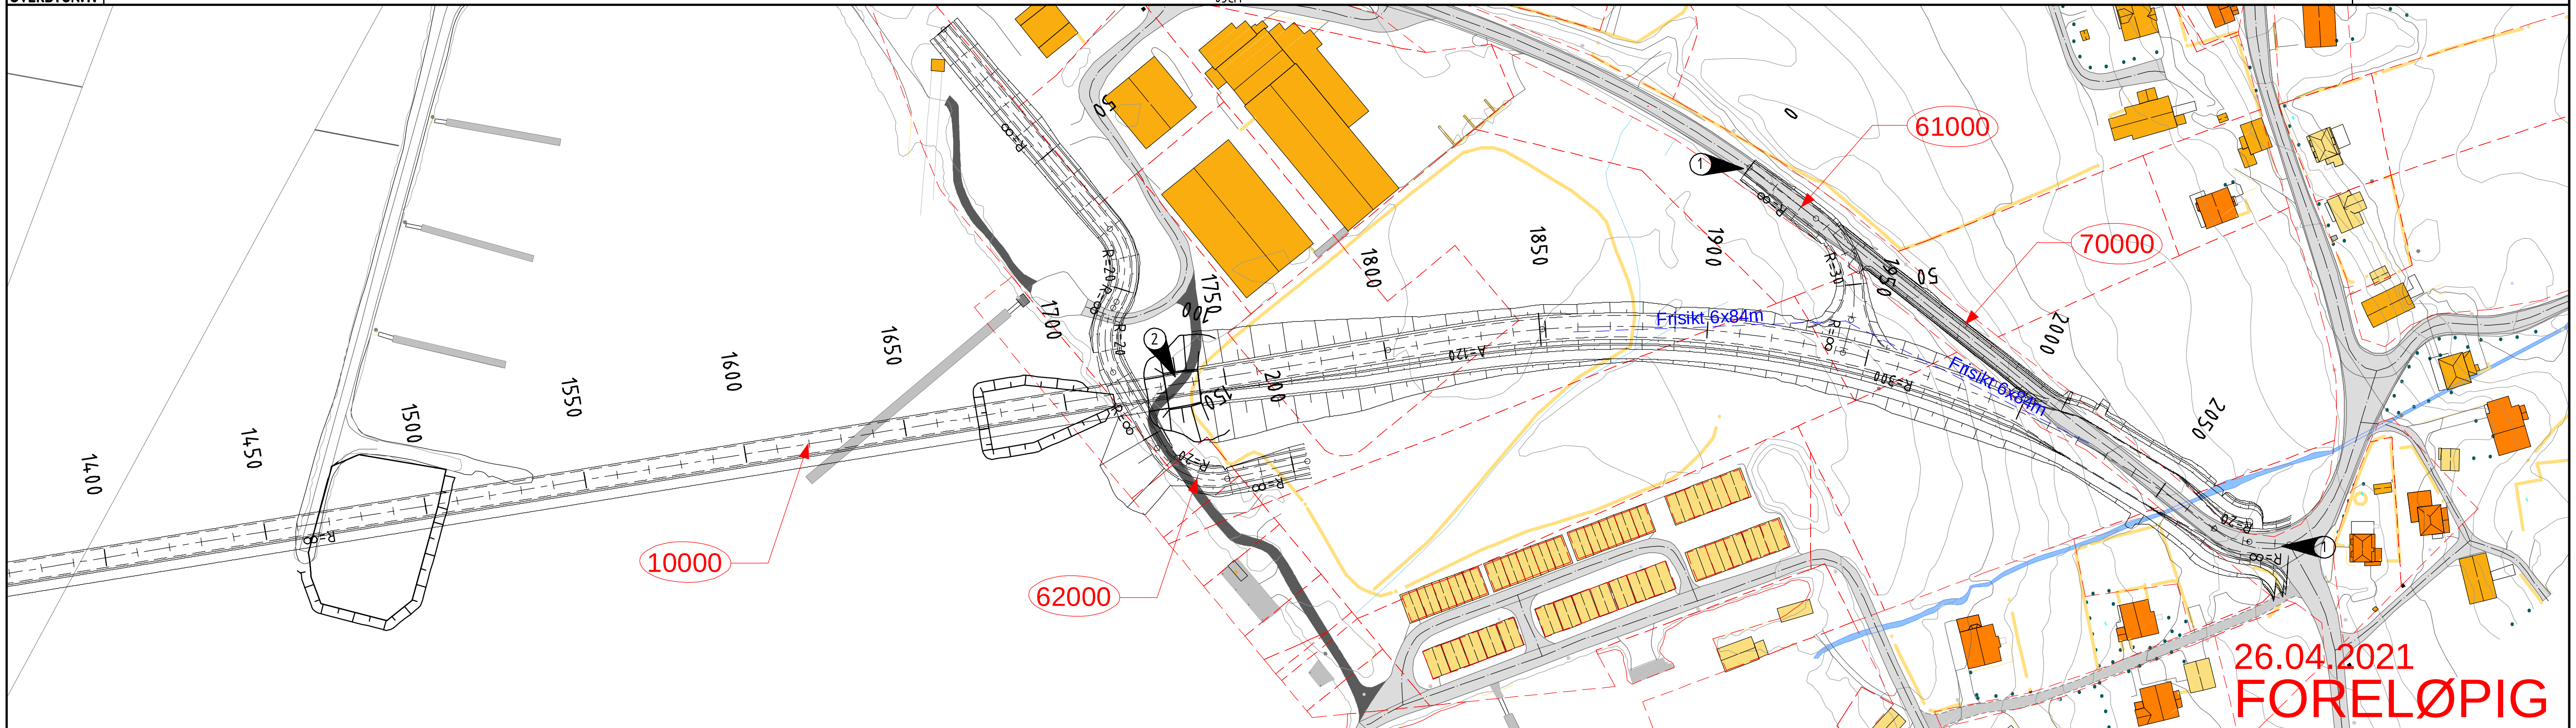

VERTIKALDATUM: NN2000

Revisjon	Revisjonen gjelder	Utarb	Kontr	Godkjent	Rev. dato

Møre og Romsdal fylkeskommune

Fv 5878 Igesundveien - Bruvegen
Profil 650 - 2095
Herøy kommune

Plan og profil
KONKURRANSEGRUNNLAG

Utarbeidet av	Kontrollert av	Godkjent av	Konsulentarkiv
JHK			1350043406

Tegningsdato	
Bestiller	Halvard Ragnes
Produsert for	MRFK
Produsert av	Rambøll Norge AS
	RAMBØLL
PROF-nummer	
Arkivnummer	
Byggverksnummer	
Målestokk A1	1:1000/1:200
Tegningsnummer/ revisjonsbokstav	C002