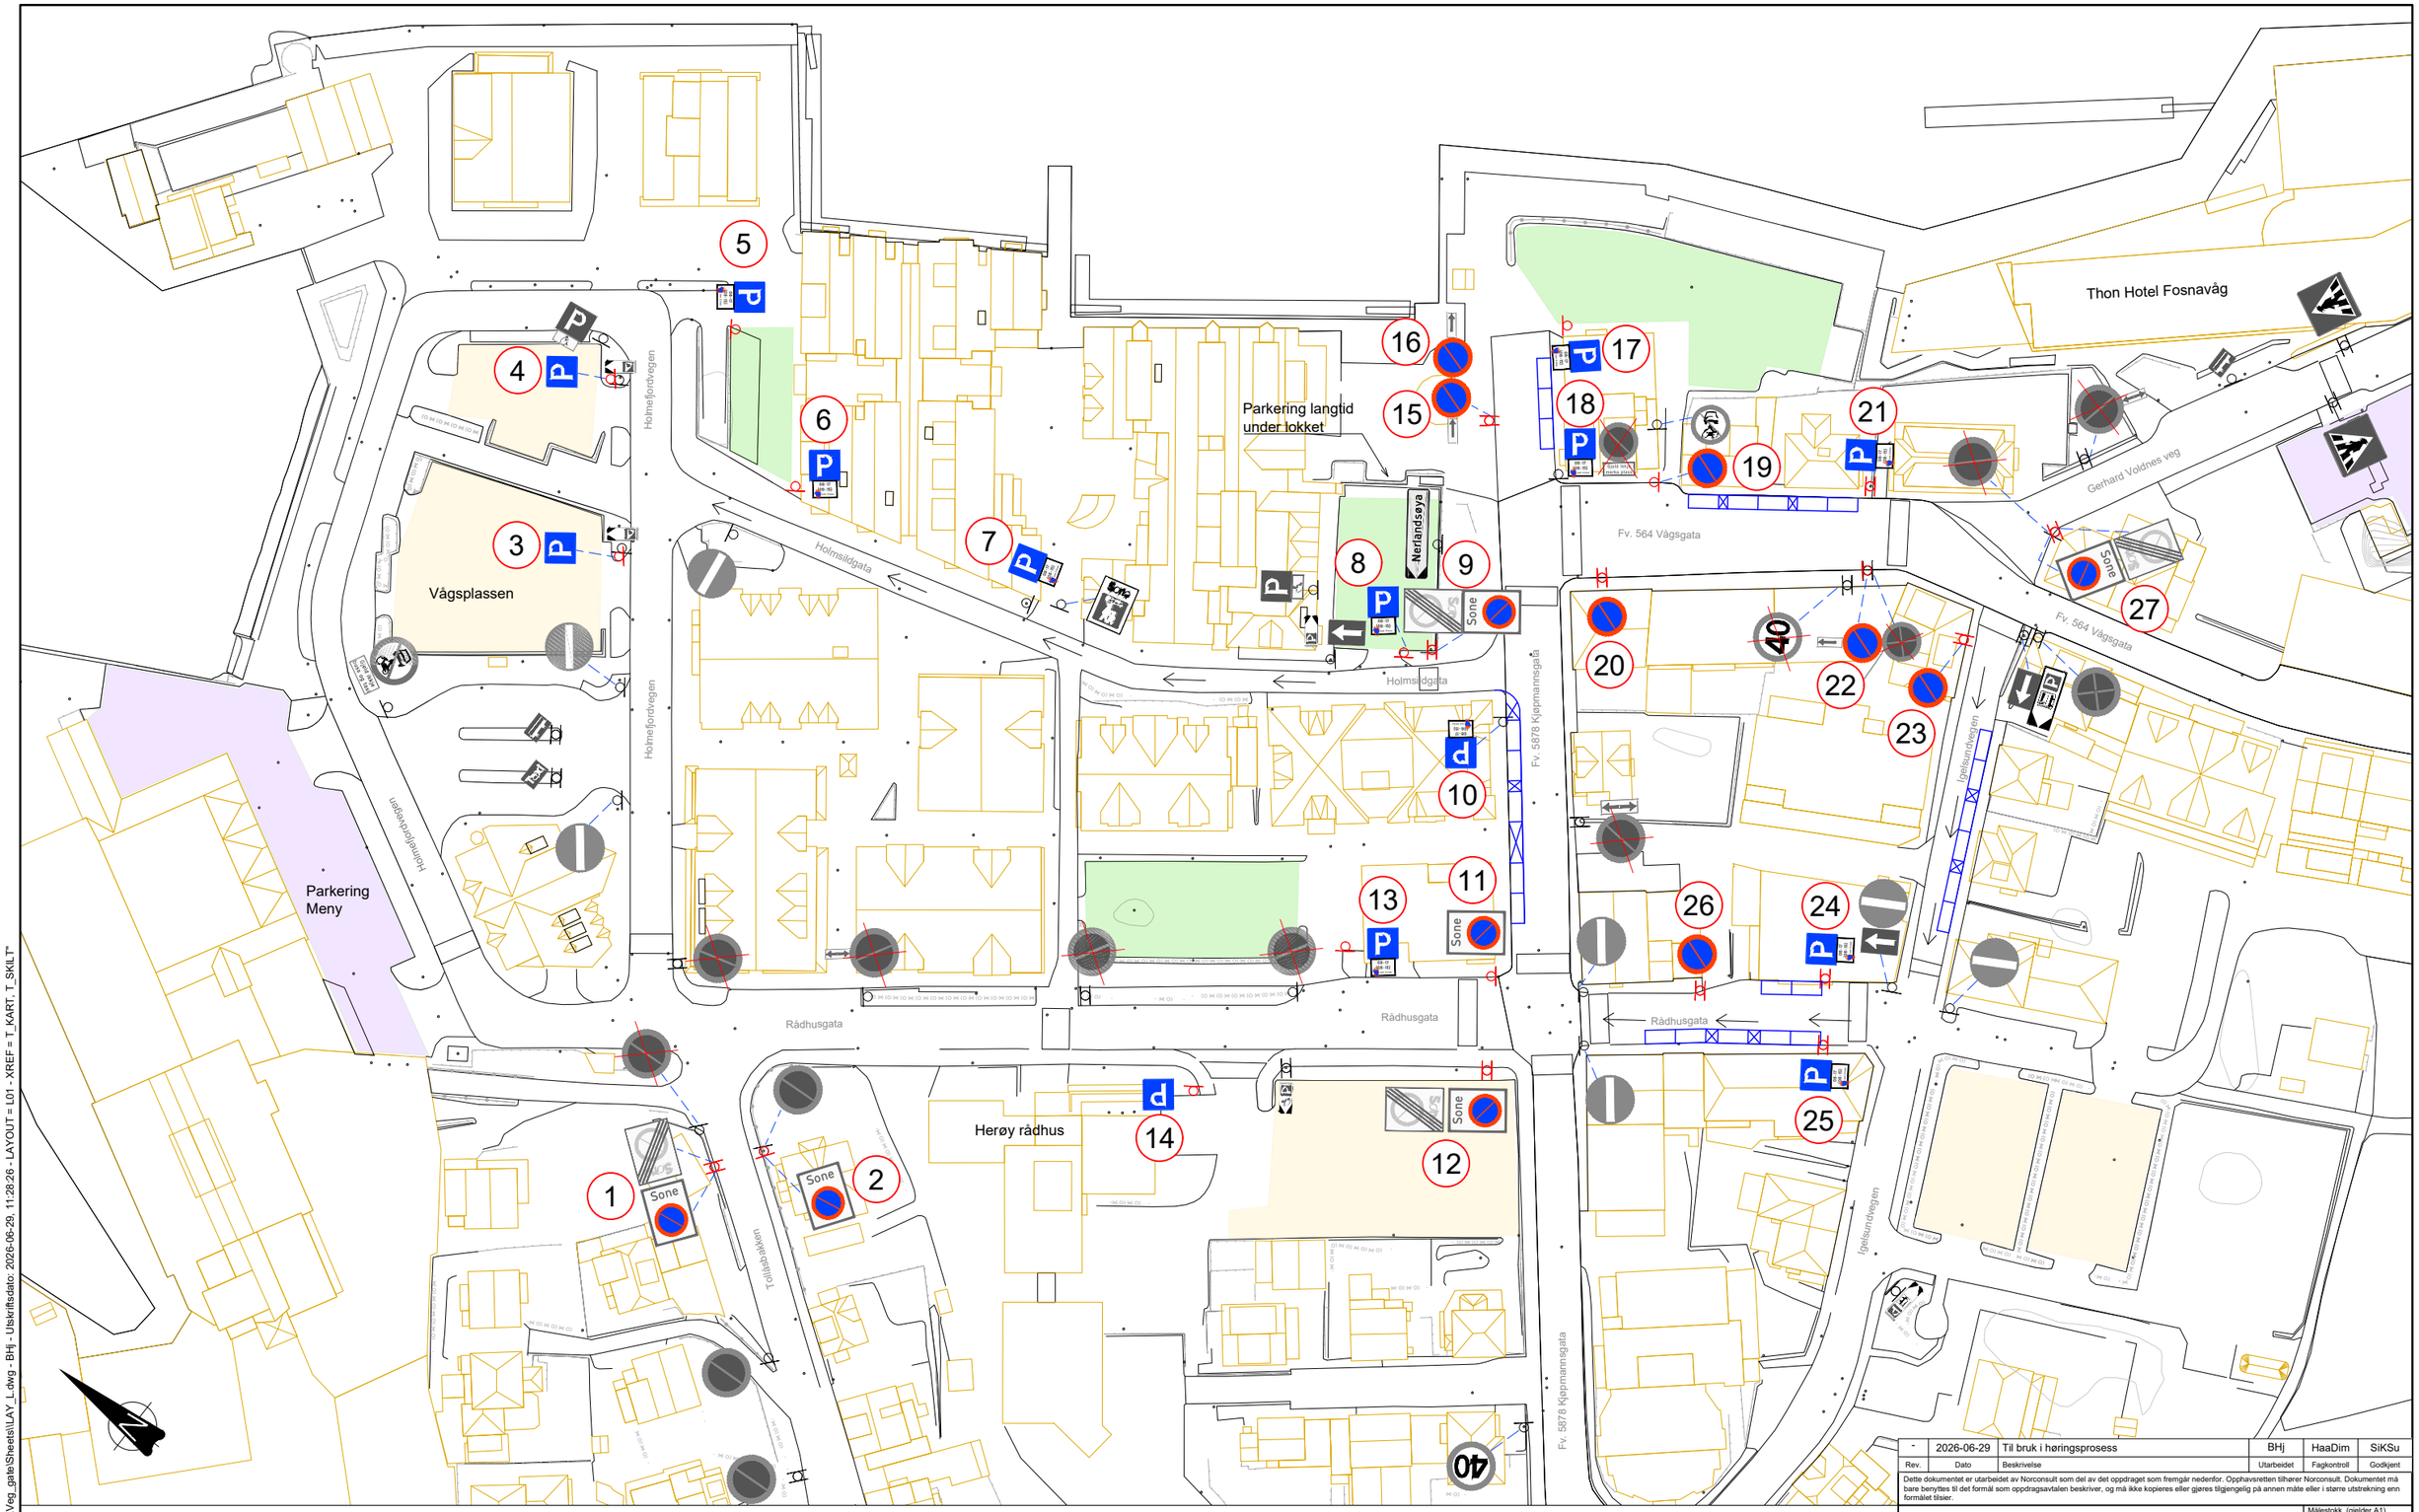


TEGNFORKLARING

- Nytt ensidig skilt
- Nytt tosidig skilt
- Eks. ensidig skilt
- Eks. tosidig skilt
- Nytt skilt
- Eks. skilt
- Eks. skilt utgår
- Parkering korttid
- Parkering langtid
- Parkering privat
- Oppmerka gateparkering

Rev.	Dato	Beskrivelse	Utarbeidet	Fagkontroll	Godkjent
-	2026-06-29	Til bruk i høringsprosess	BHj	HaaDim	SiKSu

Dette dokumentet er utarbeidet av Norconsult som del av det oppdraget som fremgår nedenfor. Opphavsretten tilhører Norconsult. Dokumentet må bare benyttes til det formål som oppdragsavtalen beskriver, og må ikke kopieres eller gjøres tilgjengelig på annen måte eller i større utstrekning enn formålet tilsier.

Herøy kommune

Målestokk (gjelder A1): 1:500

Områdeplan Fosnavåg sentrum

Skilt- og oppmerkingsplan

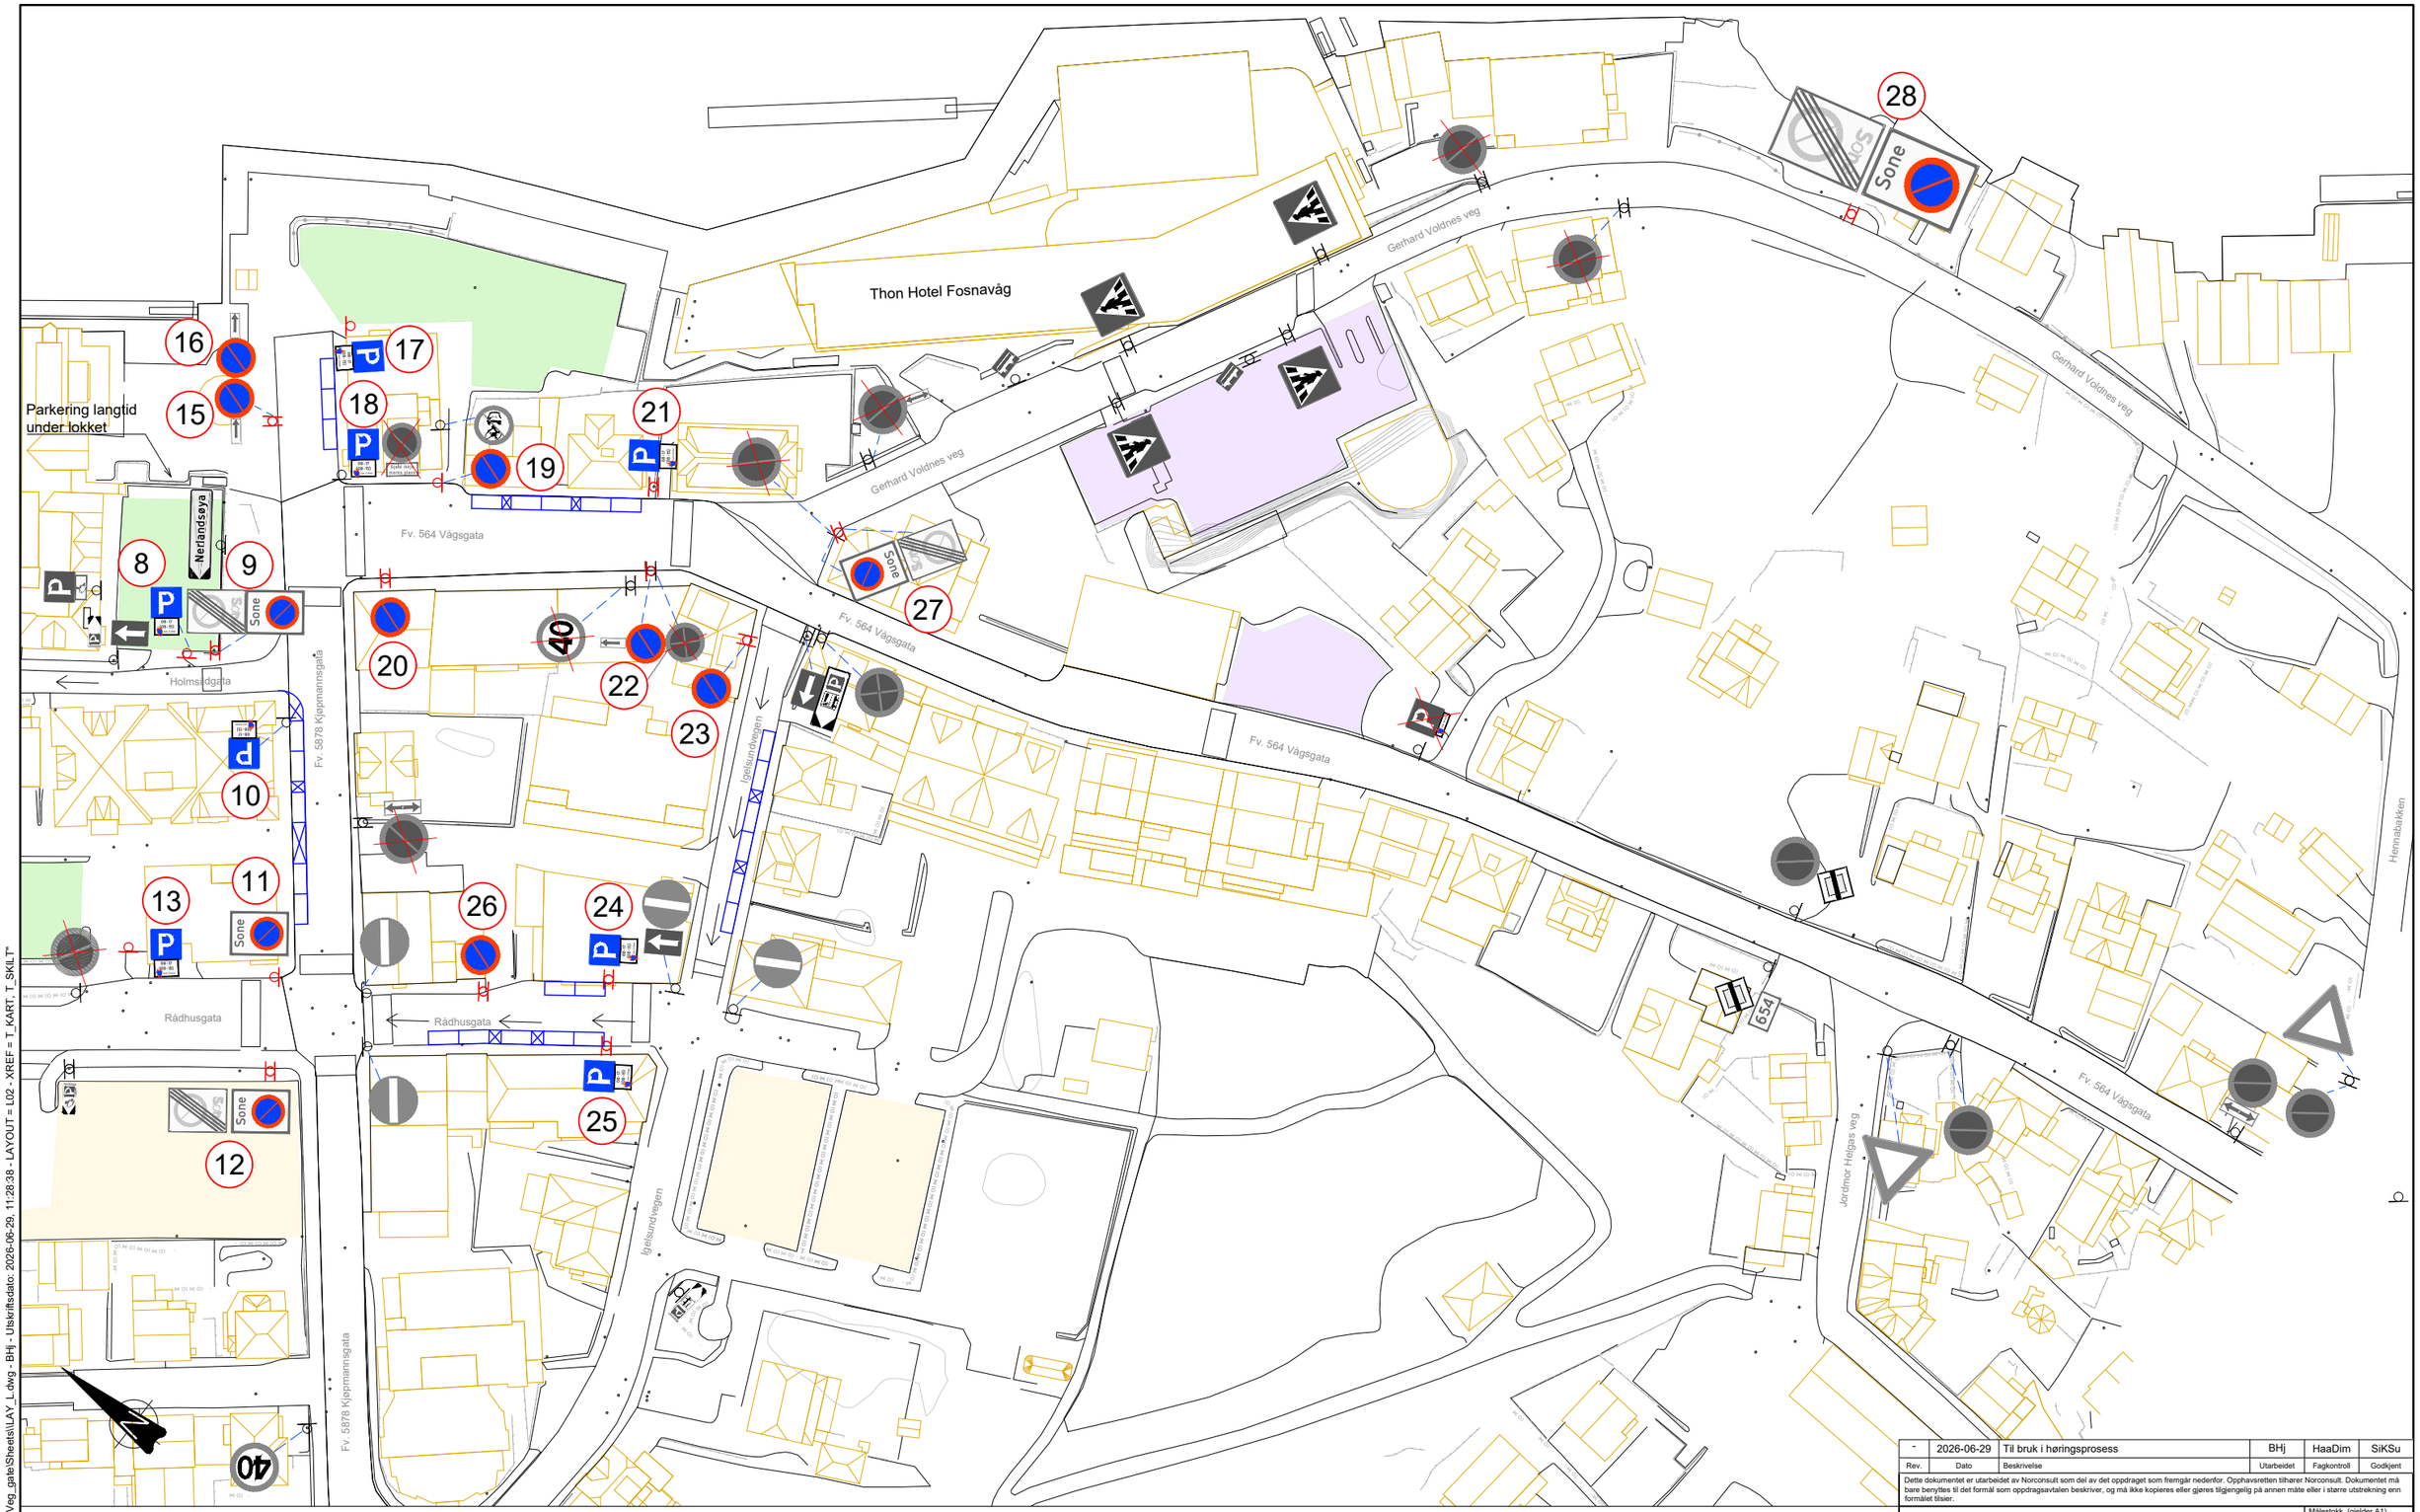
Norconsult

Oppdragsnummer: 52503576

Tegningsnummer: L01

Revisjon: -

"X:\nor\oppdrag\Alesund\2\52503\52503576\BIM\Veg_gate\Sheets\\LAY_L.dwg - BHj - Utskriftsdato: 2026-06-29, 11:28:26 - LAYOUT = L01 - XREF = T_KART, T_SKILT"



TEGNFORKLARING

- Nytt ensidig skilt
- Nytt tosidig skilt
- Eks. ensidig skilt
- Eks. tosidig skilt
- Nytt skilt
- Eks. skilt
- Eks. skilt utgår
- Parkering korttid
- Parkering langtid
- Parkering privat
- Oppmerka gateparkering

Rev.	Dato	Beskrivelse	Utarbeidet	Fagkontroll	Godkjent
-	2026-06-29	Til bruk i høringsprosess	BHj	HaaDim	SiKSu

Dette dokumentet er utarbeidet av Norconsult som del av det oppdraget som fremgår nedenfor. Opphavsretten tilhører Norconsult. Dokumentet må bare benyttes til det formål som oppdragsavtalen beskriver, og må ikke kopieres eller gjøres tilgjengelig på annen måte eller i større utstrekning enn formålet tilsier.

Herøy kommune

Målestokk (gjelder A1): 1:500

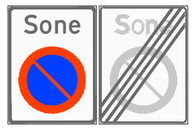
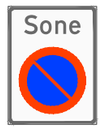
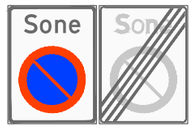
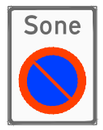
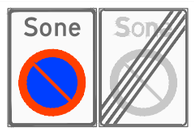
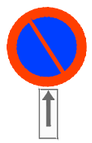
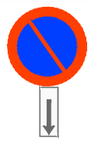
Områdeplan Fosnavåg sentrum

Skilt- og oppmerkingsplan

Norconsult

Oppdragsnummer	Tegningsnummer	Revisjon
52503576	L02	-

"X:\nor\oppdrag\Alesund\252\52503\52503576\BIM\Veg_gate\Sheets\LAY_L.dwg - BHj - Utskriftsdato: 2026-06-29, 11:28:38 - LAYOUT = L02 - XREF = T_KART, T_SKILT"

Pos. nr	Skilt. nr	Skiltbilde	Antall	Størrelse / teksthøgde	Refleks-folie	Merknad	Monteringsutrustning
1	376.2 378.2		1	800 x 600 mm	2	Tosidig	89 mm skiltstolpe med skiltholder Løsmassefundament, evt. kan stolpen forankres i mur
2	376.2		1	800 x 600 mm	2		Festes på eks. lysstolpe
3 4 14	552		3	LS	1		60 mm skiltstolpe Løsmassefundament
5 6 8 13 17	552 834		5	LS	1		60 mm skiltstolpe Løsmassefundament
7 10	552 834	 Eks. skilt Nytt skilt	2	LS	1	Eksisterende posisjon. Kun nytt underskilt.	7: Festes på eks. lysstolpe 10: Festes på eks. skiltstolpe
18 21	552 834		2	LS	1	18: Eksisterende posisjon.	18: Festes på eks. skiltstolpe 21: Festes på eks. lysstolpe
9	376.2 378.2		1	800 x 600 mm	2	Tosidig	Festes på eks. lysstolpe Utligger og skiltholder.
11	376.2		1	800 x 600 mm	2		89 mm skiltstolpe med skiltholder Løsmassefundament
12	376.2 378.2		1	800 x 600 mm	2	Tosidig	89 mm skiltstolpe med skiltholder Løsmassefundament
15	372 828.3		1	LS	2		60 mm skiltstolpe Løsmassefundament
16	372 828.2		1	LS	2		Festes på baksiden av posnr. 15
19 26	372		2	LS	2		60 mm skiltstolpe Løsmassefundament
20 23	372		2	LS	2	Tosidig	60 mm skiltstolpe med skiltholder Løsmassefundament

Rev.	Dato	Beskrivelse	Utarbeidet	Fagkontroll	Godkjent
-	2026-06-29	Til bruk i høringsprosess	BHj	HaaDim	SiKSu

Dette dokumentet er utarbeidet av Norconsult som del av det oppdraget som fremgår nedenfor. Opphavsretten tilhører Norconsult. Dokumentet må bare benyttes til det formål som oppdragsavtalen beskriver, og må ikke kopieres eller gjøres tilgjengelig på annen måte eller i større utstrekning enn formålet tilsier.

Herøy kommune

Målestokk (gjelder A1)

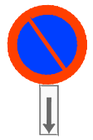
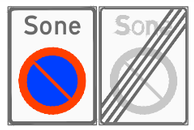
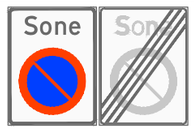
Områdeplan Fosnavåg sentrum

Skilt- og oppmerkingsplan

Norconsult

Oppdragsnummer	Tegningsnummer	Revisjon
52503576	L03	-

"X:\nor\oppdrag\Alesund\252\5103\525035\76\BIM\Veg_gate\Sheets\\LAY_L.dwg - BHj - Utskriftsdato: 2026-06-29, 11:28:48 - LAYOUT = L03 - XREF = T_KART, T_SKILT"

Pos. nr	Skilt. nr	Skiltbilde	Antall	Størrelse / teksthøgde	Refleks-folie	Merknad	Monteringsutrustning
22	372 828.2		1	LS	2		Festes på eks. skiltstolpe
24 25	552 834		2	LS	1	Tosidig	60 mm skiltstolpe med skiltholder, eller to stk ensidige skilt pr. posisjon
27	376.2 378.2		1	800 x 600 mm	2	Tosidig	Skiltholder som festes på eks. skiltstolpe
28	376.2 378.2		1	800 x 600 mm	2	Tosidig	89 mm skiltstolpe med skiltholder Løsmassefundament

"X:\nor\oppdrag\Alesund\252\03\52503576\BIM\Veg_gate\Sheets\LAY_L.dwg - BHj - Utskriftsdato: 2026-06-29, 11:29:01 - LAYOUT = L04 - XREF = T_KART, T_SKILT"

Rev.	Dato	Beskrivelse	Utarbeidet	Fagkontroll	Godkjent
-	2026-06-29	Til bruk i høringsprosess	BHj	HaaDim	SiKSu

Dette dokumentet er utarbeidet av Norconsult som del av det oppdraget som fremgår nedenfor. Opphavsretten tilhører Norconsult. Dokumentet må bare benyttes til det formål som oppdragsavtalen beskriver, og må ikke kopieres eller gjøres tilgjengelig på annen måte eller i større utstrekning enn formålet tilsier.

Herøy kommune

Målestokk (gjelder A1)

Områdeplan Fosnavåg sentrum

Skilt- og oppmerkingsplan

Norconsult

Oppdragsnummer	Tegningsnummer	Revisjon
52503576	L04	-