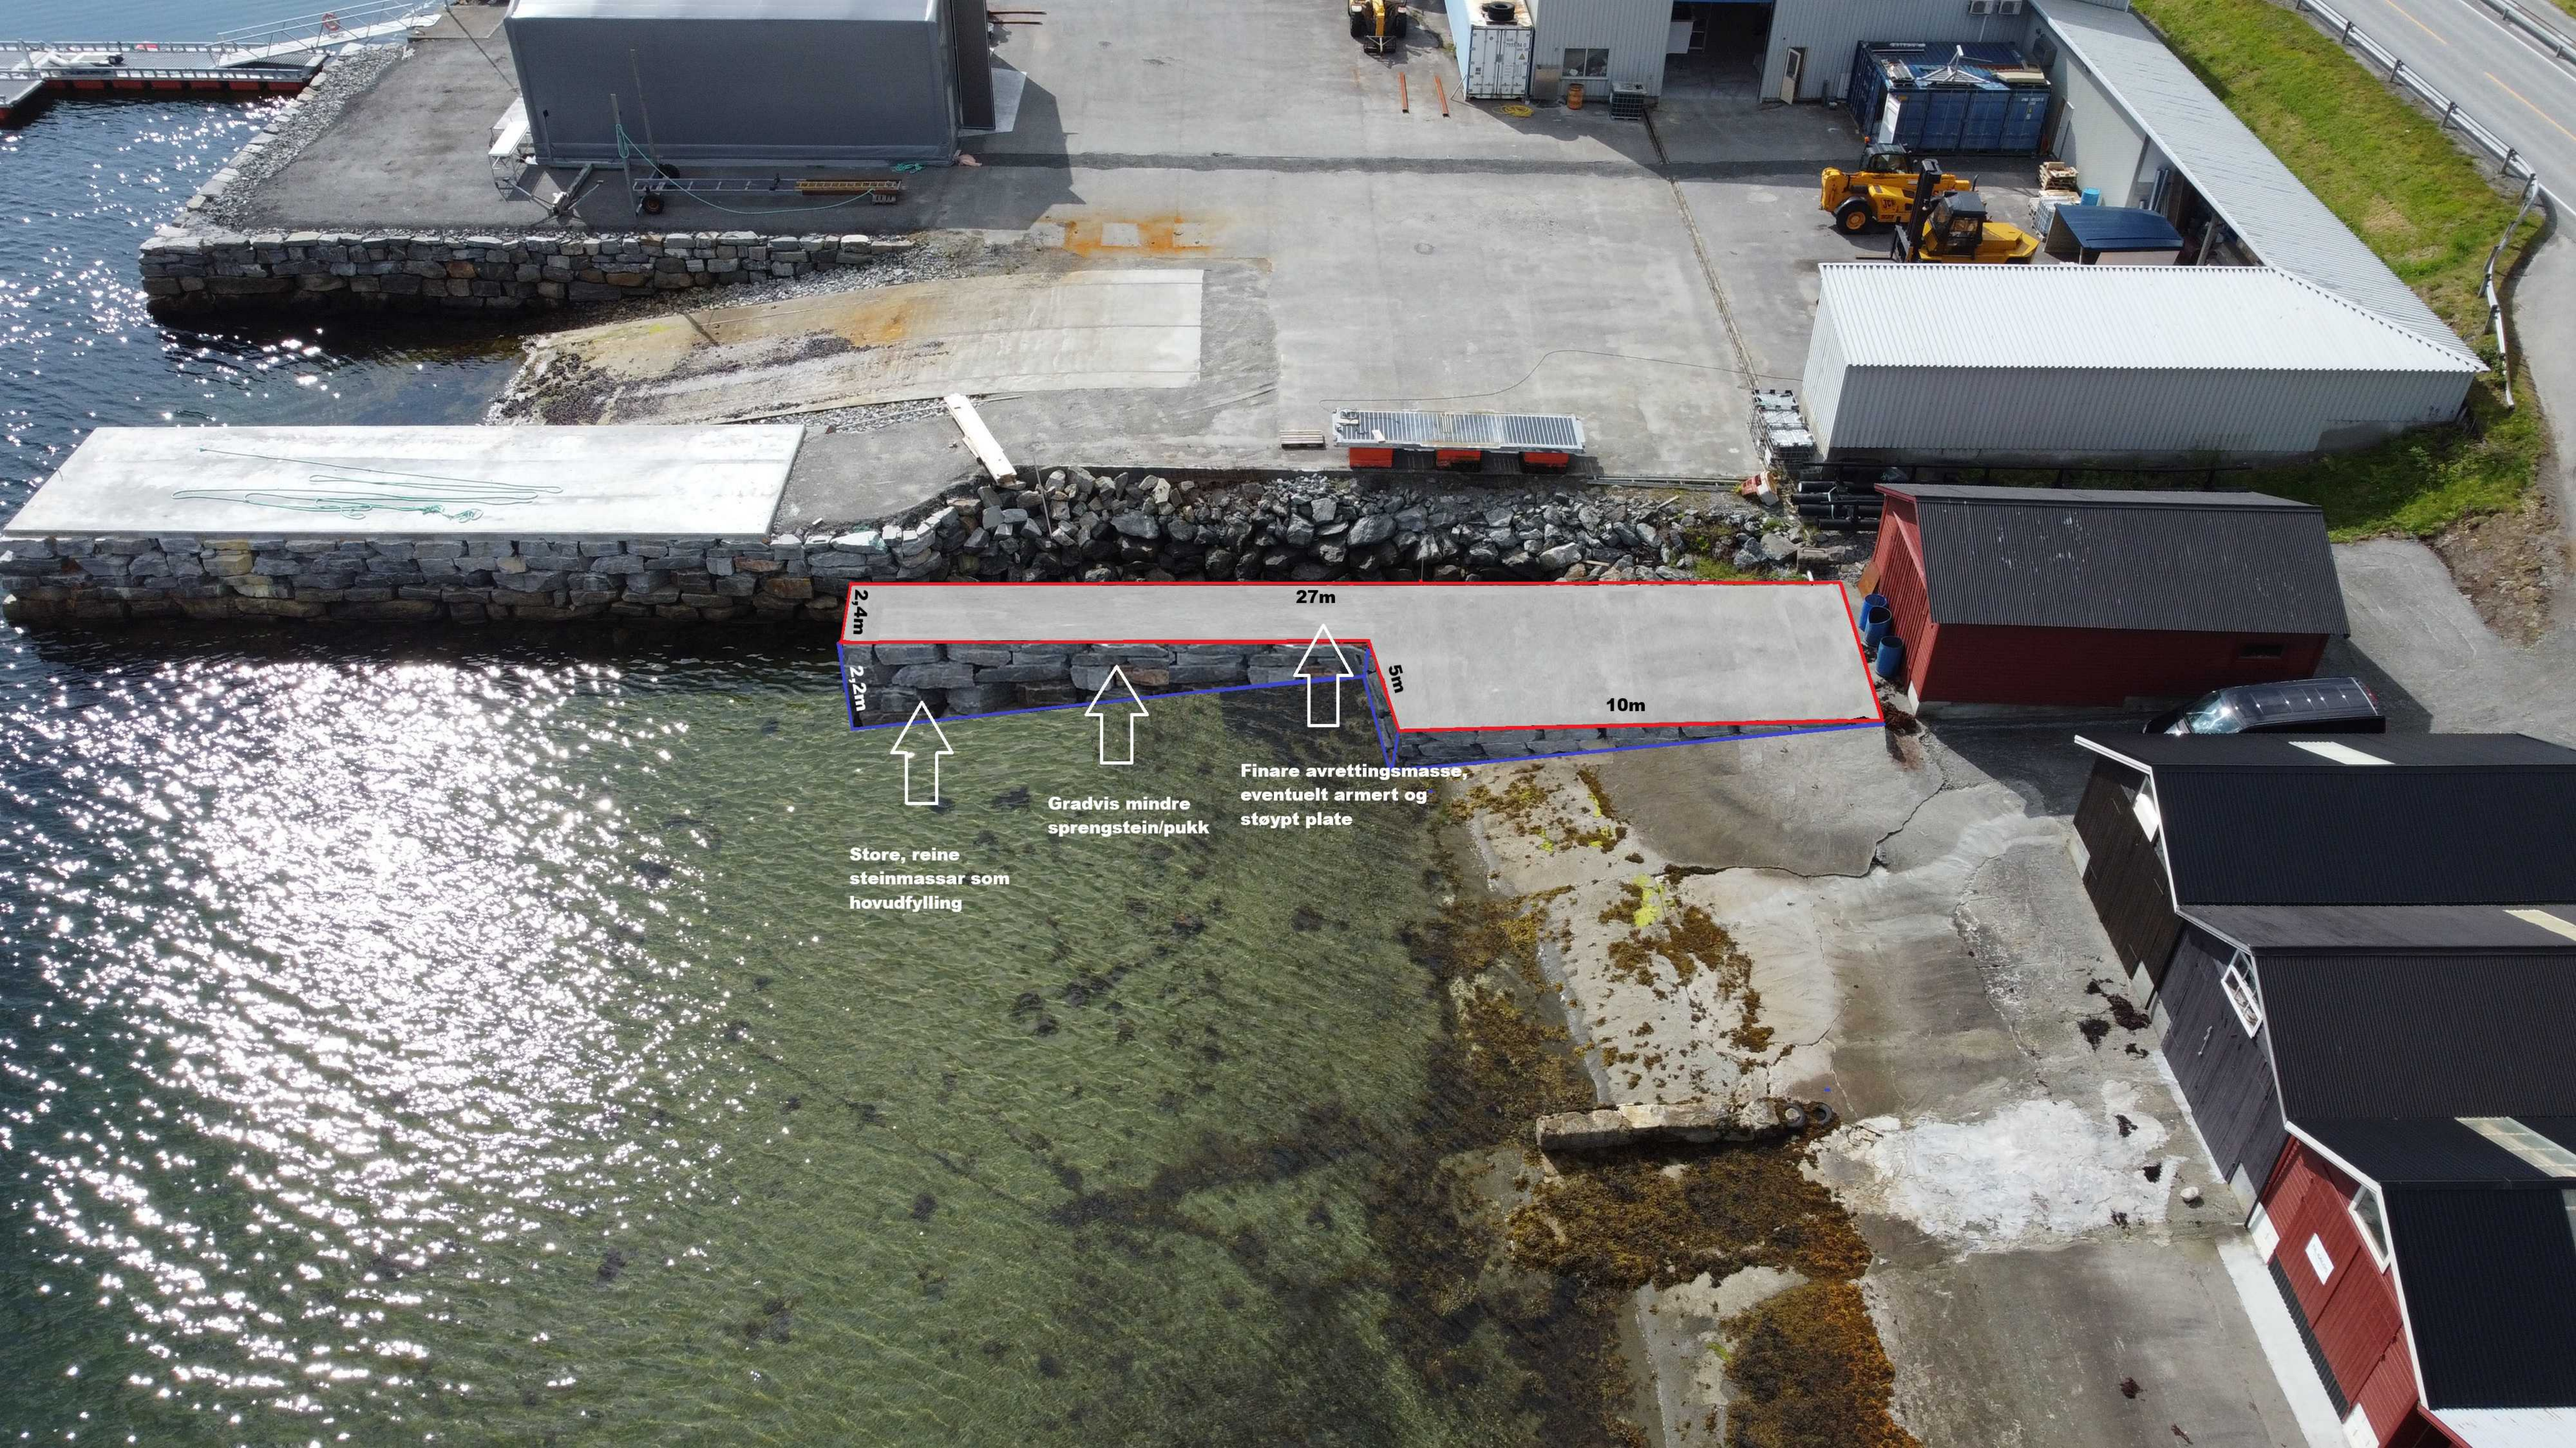

27m
2,4m
2,2m
5m
10m
Store, reine steinmassar som hovudfylling
Gradvis mindre sprengstein/pukk
Finare avrettingsmasse, eventuelt armert og støypt plate