



# H.O.H. Linje 21000

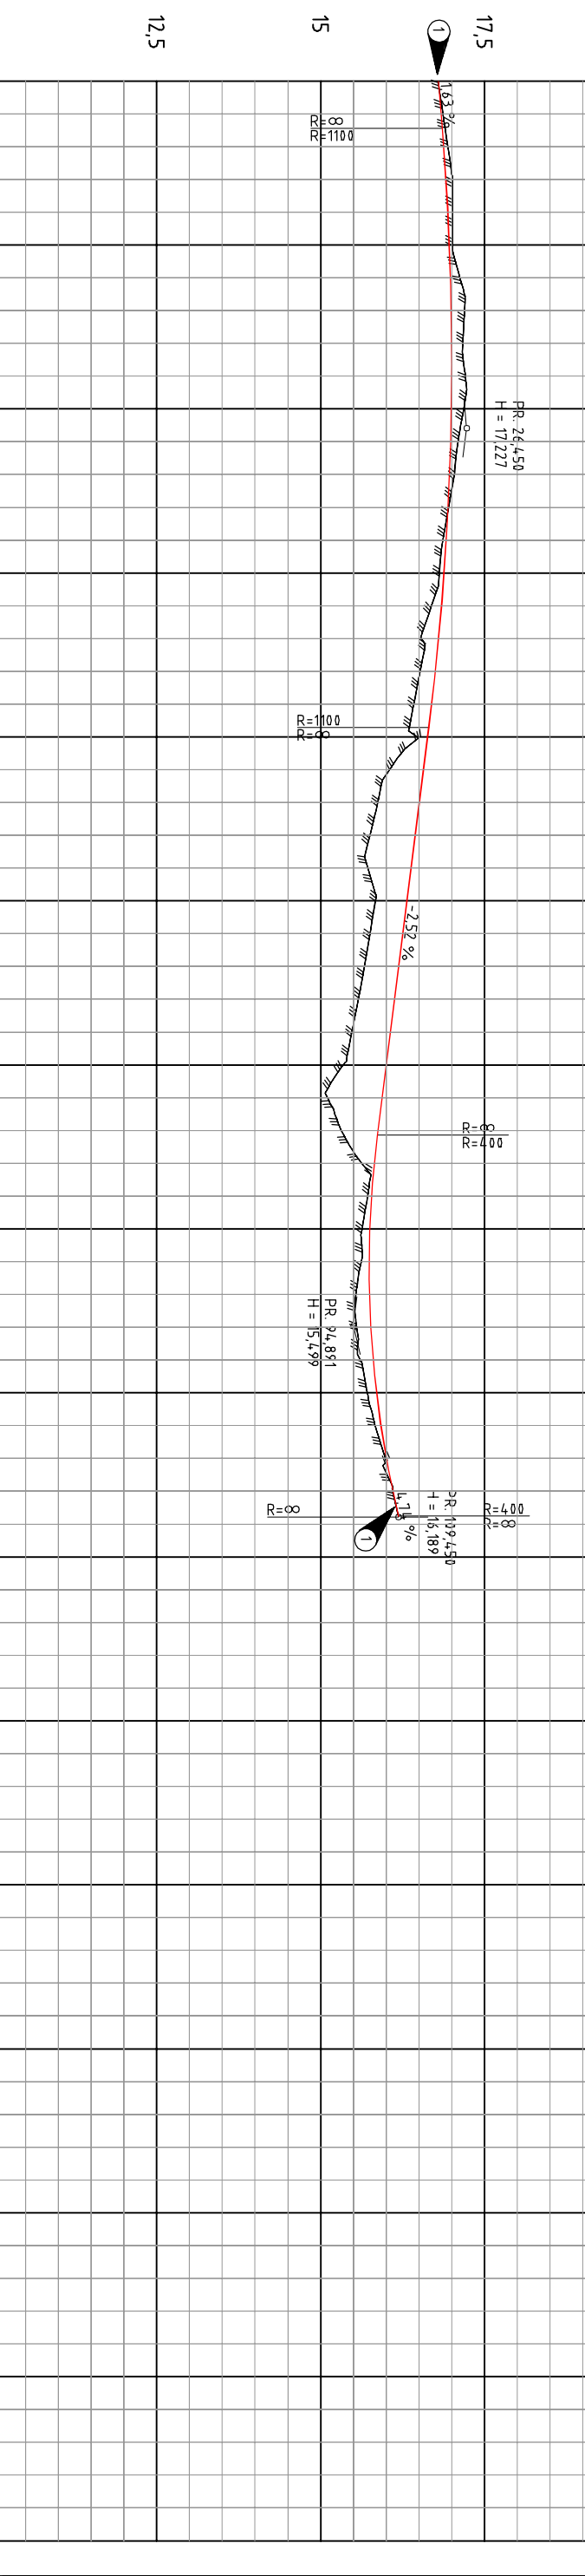

PROFIL NR.	0	12,5	25	37,5	50	62,5	75	87,5	100	112,5	125	137,5	150	162,5	175	187,5																			
HOR. KURV.	R=∞		R=80		R=∞		R=-20		R=∞		R=40		R=∞		R=∞																				
BREDEUTV.																																			
TVERRFALL																																			
H. kl. bak %																																			
V. kl. bak																																			
PROFIL H.	16,80	16,84	16,88	16,94	16,99	17,01	16,94	16,88	16,80	16,69	16,57	16,44	16,32	16,25	16,19	16,13	16,06	16,00	15,94	15,87	15,82	15,78	15,75	15,74	15,74	15,74	15,74	15,80	15,85	15,92	16,00	16,10	16,19		
OVERBYGN.T.	66/H																																		

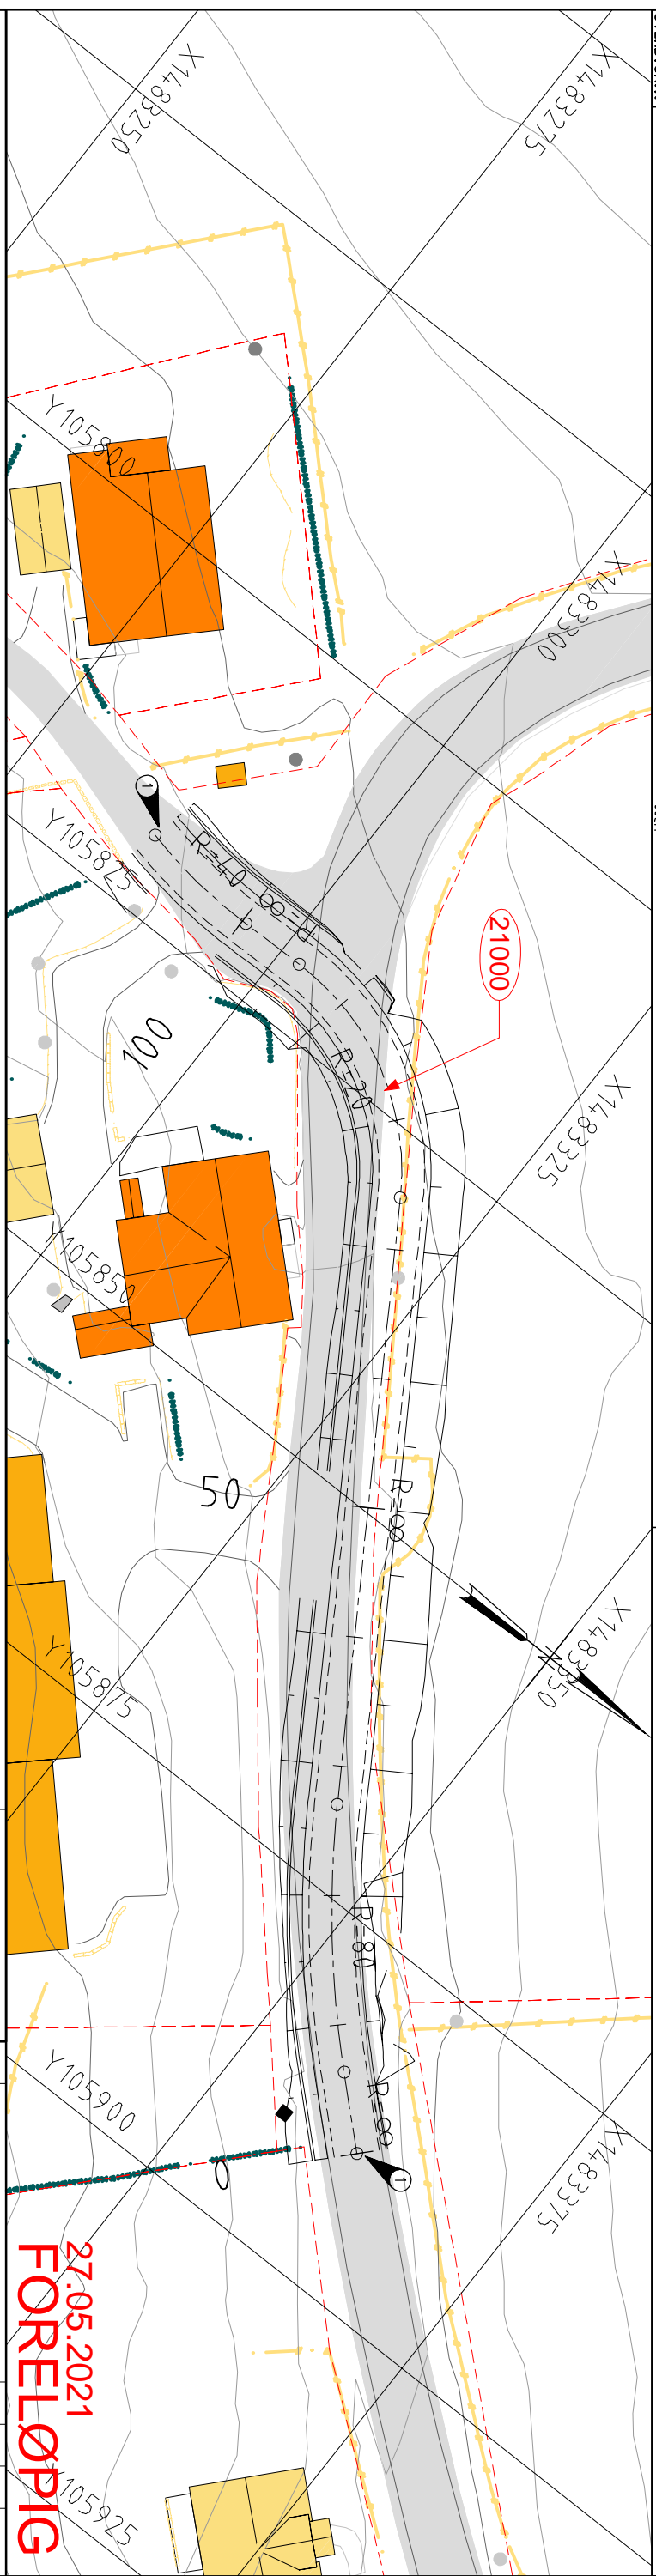

**TEGNFORKLARING**

Ekstisterende

- Ekstisterende eiendomsgrense
- Gjerde
- Boliger/Andre bygg
- Ekstisterende veg

**PROSJEKERT**

10000 Linjenummer

**MERKNADER**

1 Tilpasses eksisterende veg/overflate

VERTIKALDATUM: NN2000

**27.05.2021 FORELØPIG**

Rasjon	Rasjonens gater	Utvalg	Kont	Gedlagt	Rev dato
<p><b>Møre og Romsdal fylkeskommune</b></p> <p>Fv 5878 Igesundveien - Bruvegen</p> <p>Bredderutvidelse Igesund</p> <p>Herøy kommune</p>					
<p>Plan og profil</p> <p>KONKURRANSEGRUNNLAG</p> <p>Utarbeidet av: JHK</p> <p>Kontrollert av: JHK</p>			<p>Profilnummer: RAMBØLL</p> <p>Aktivitetnummer: Målestikk A1</p> <p>Bjggetegnnummer: 1350159</p> <p>Tegningsnummer/rev: D001</p>		